


Département de la Haute-Garonne
Commune de SAINT-JEAN
Les Aménageurs Réunis Sud-Ouest
 Chemin de ESTAQUEBIAU - Lotissement "Les Jardins du soleil"

PLAN DE VENTE LOT N°13

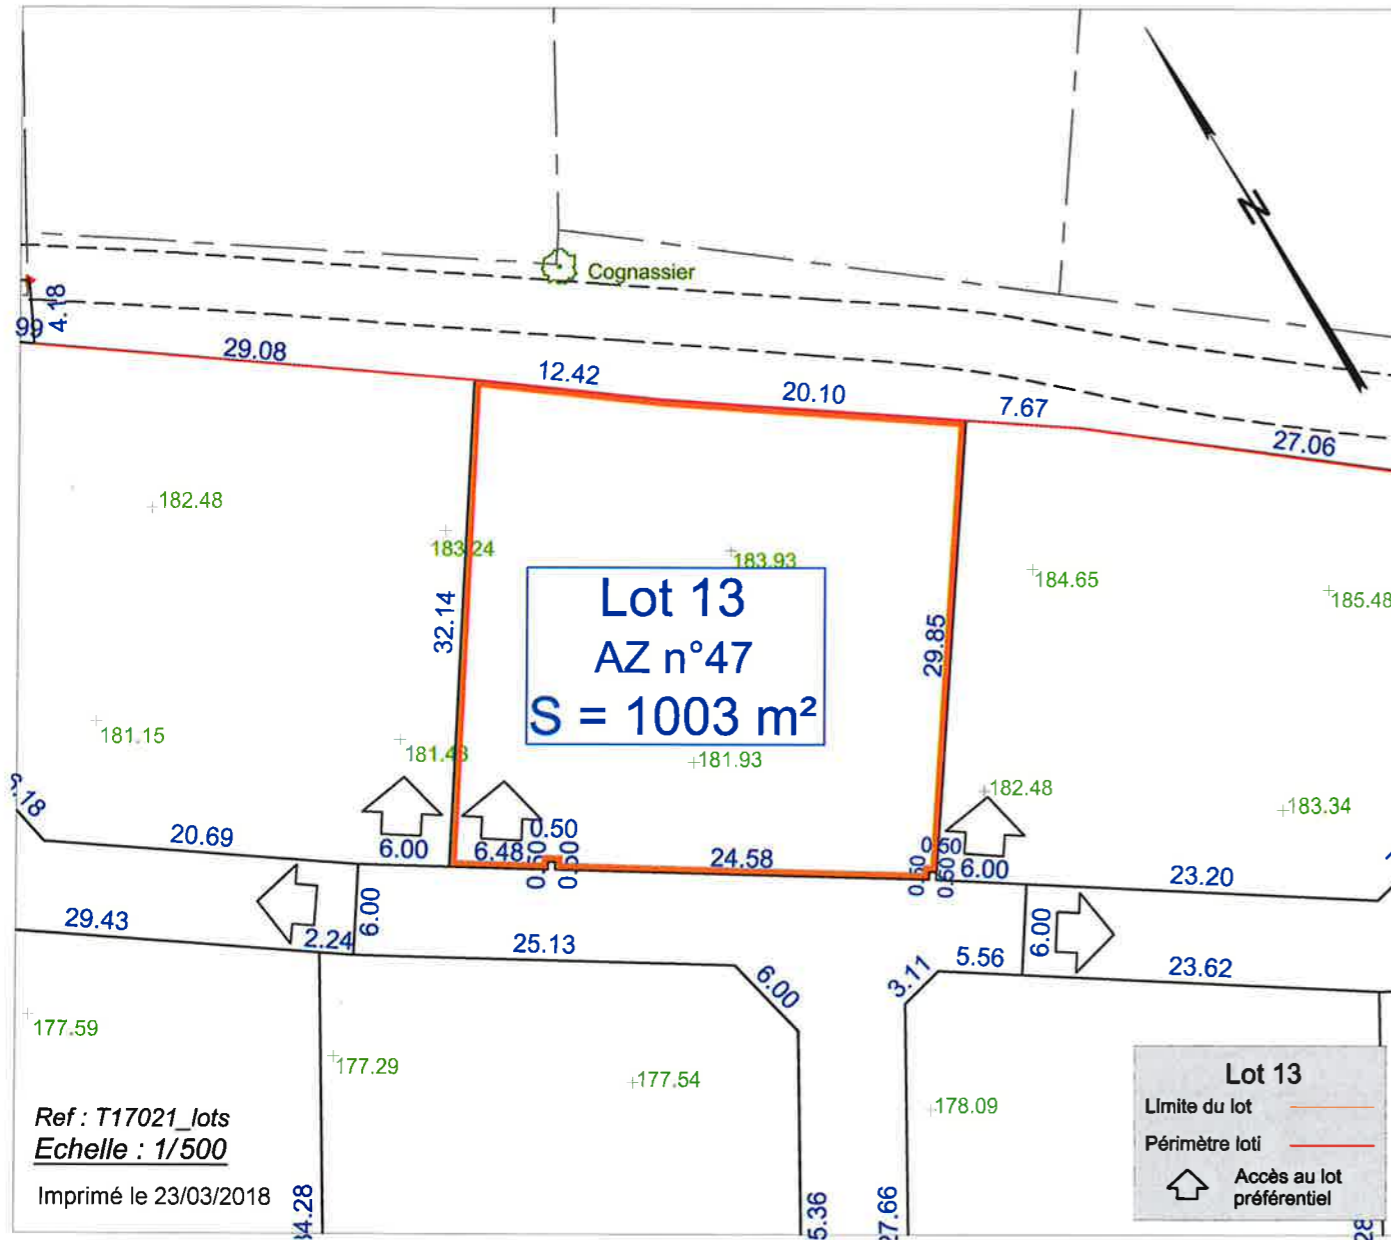


NOTA :
 La limite périmétrique a été définie par les plans de bornage référence T17021 dressé en janvier 2018 et en mars 2018 par le géomètre expert soussigné.
 Les lots ont fait l'objet d'une nouvelle numérotation cadastrale issue du DA n°1076R le 15/03/2018.
 Les points allimétriques figurant sur ce plan correspondent à l'état naturel du terrain avant travaux.

Tous droits de reproduction et de modification réservés (Loi du 11 mars 1957 sur la propriété littéraire et artistique)

Département de la Haute-Garonne
Commune de SAINT-JEAN
Les Aménageurs Réunis Sud-Ouest
 Chemin de ESTAQUEBIAU - Lotissement "Les Jardins du soleil"

PLAN D'ENSEMBLE

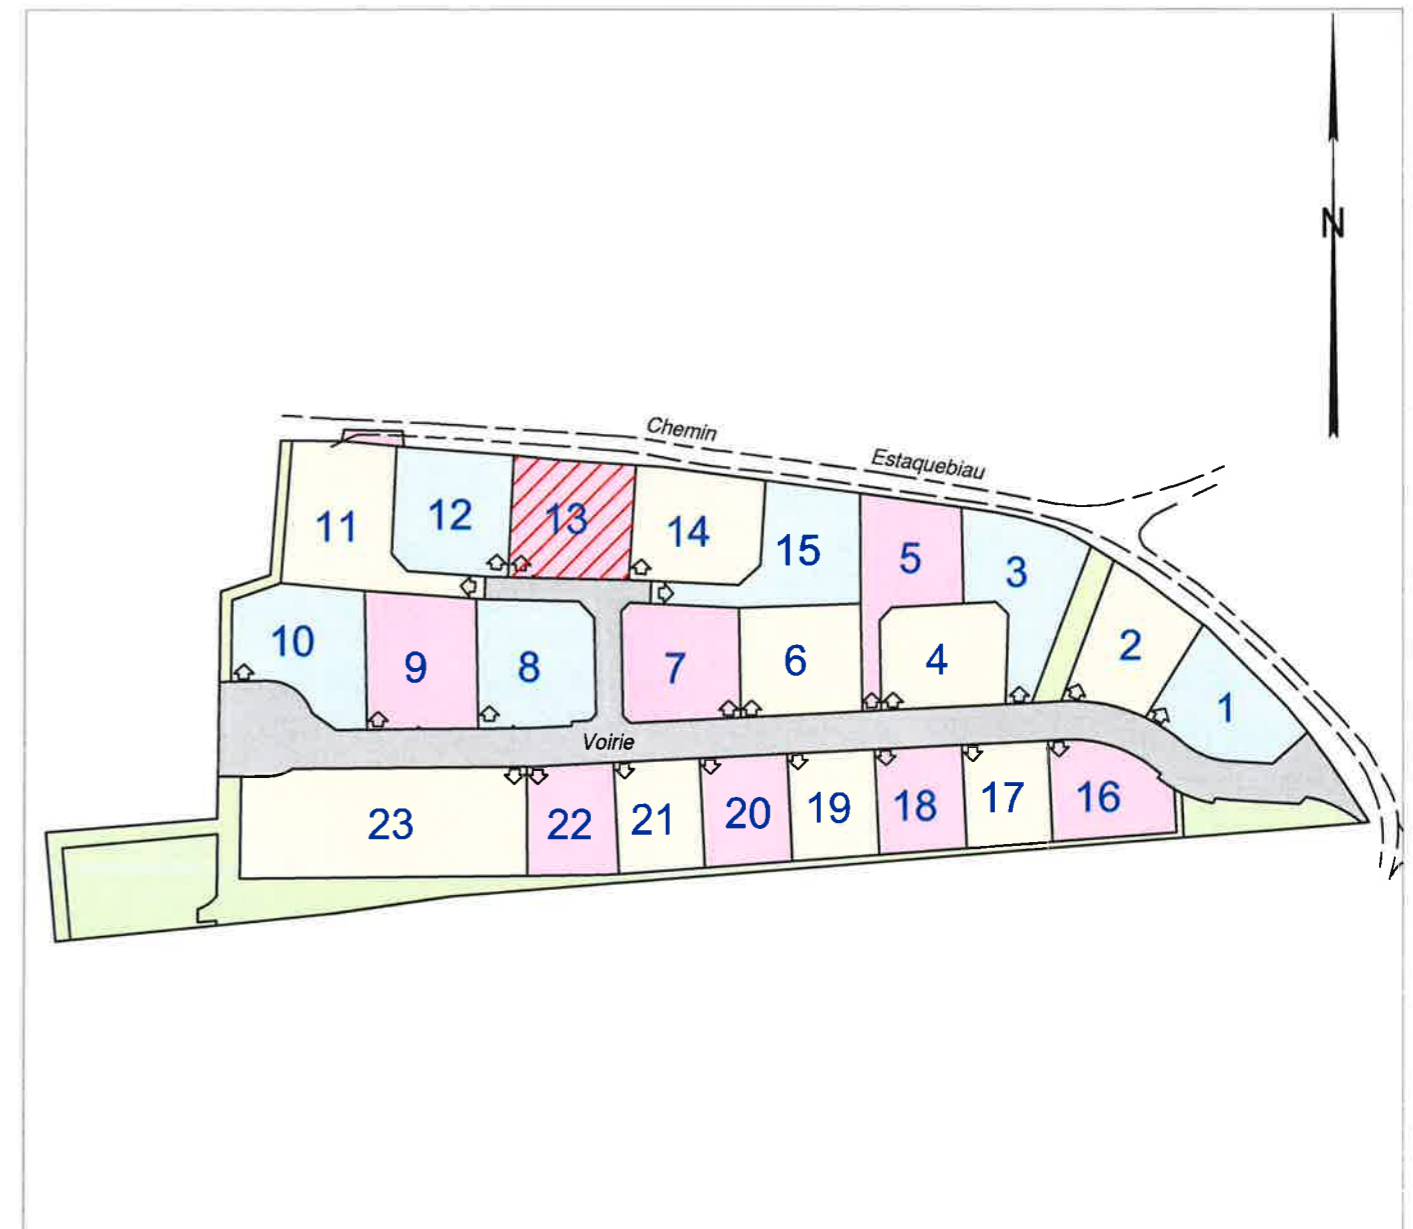

Ref : T17021_lots
 Echelle : 1/2000
 Imprimé le 23/03/2018

LOT 13

Tous droits de reproduction et de modification réservés (Loi du 11 mars 1957 sur la propriété littéraire et artistique)