


Département de la Haute-Garonne  
**Commune de SAINT-JEAN**  
**Les Aménageurs Réunis Sud-Ouest**  
Chemin de ESTAQUEBIAU - Lotissement "Les Jardins du soleil"


**PLAN DE VENTE N°18**

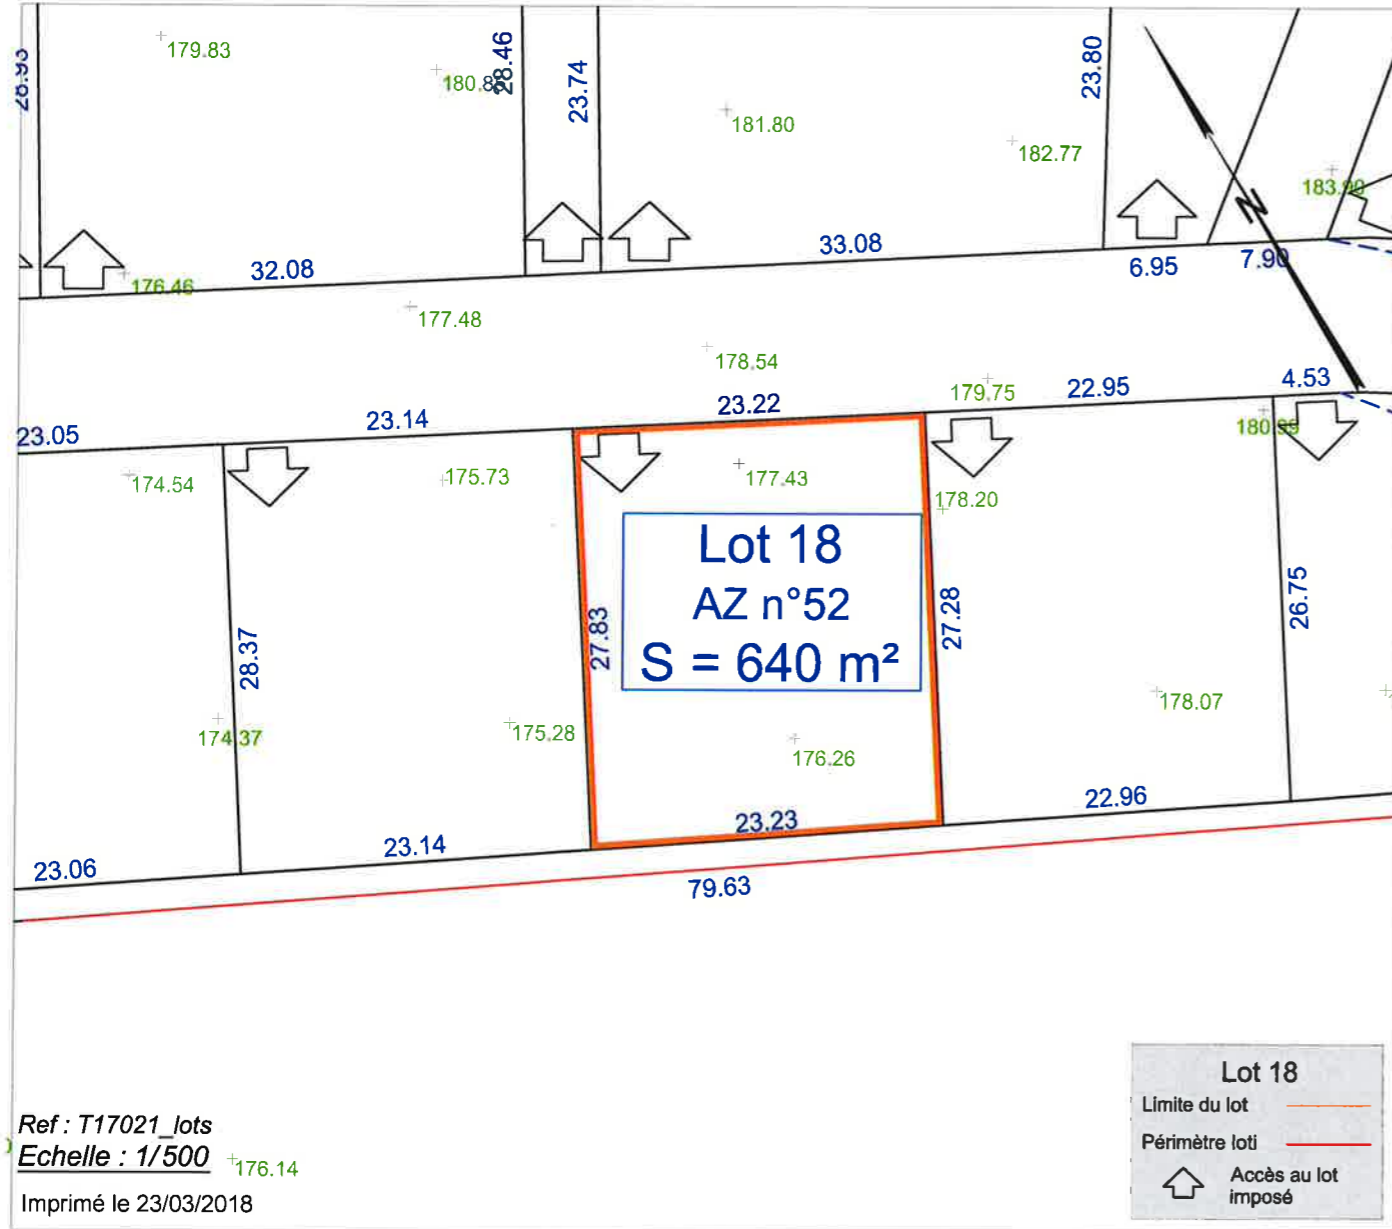

Tous droits de reproduction et de modification réservés (Loi du 11 mars 1957 sur la propriété littéraire et artistique)

Département de la Haute-Garonne  
**Commune de SAINT-JEAN**  
**Les Aménageurs Réunis Sud-Ouest**  
Chemin de ESTAQUEBIAU - Lotissement "Les Jardins du soleil"

**PLAN D'ENSEMBLE**

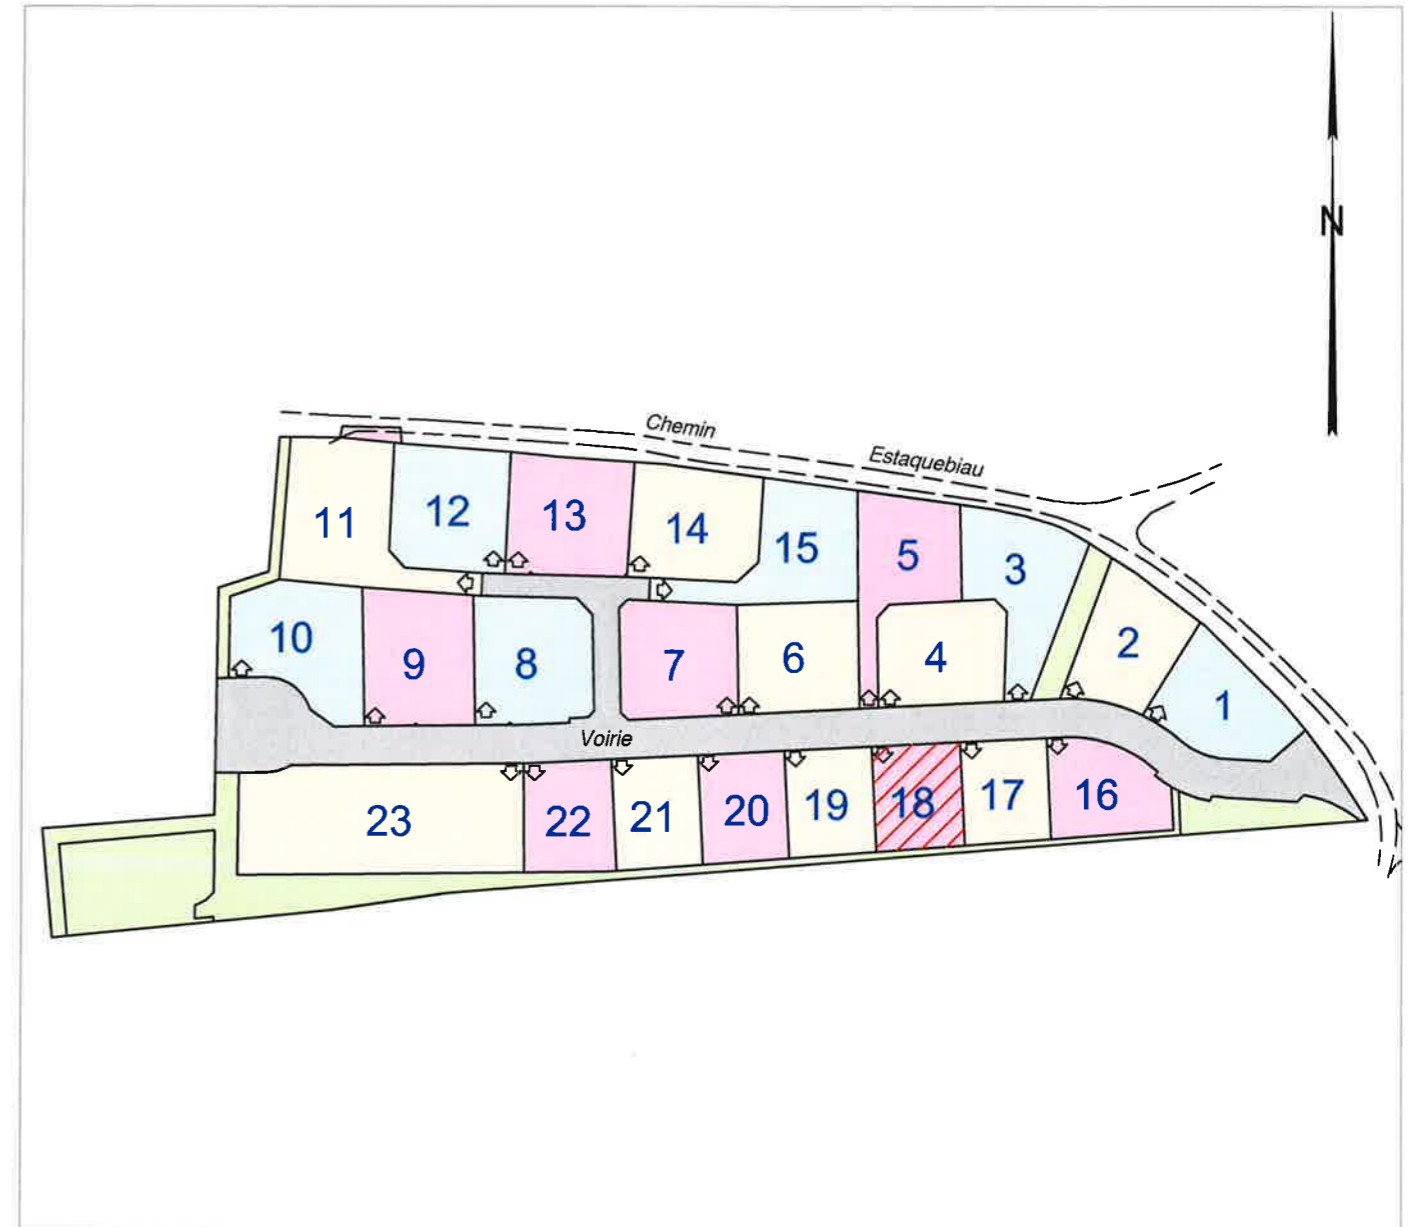

Tous droits de reproduction et de modification réservés (Loi du 11 mars 1957 sur la propriété littéraire et artistique)

**LOT 18**