


DEPARTEMENT DE LA HAUTE-GARONNE

COMMUNE DE LEVIGNAC

Impasse des Lilas

PLAN DE SITUATION

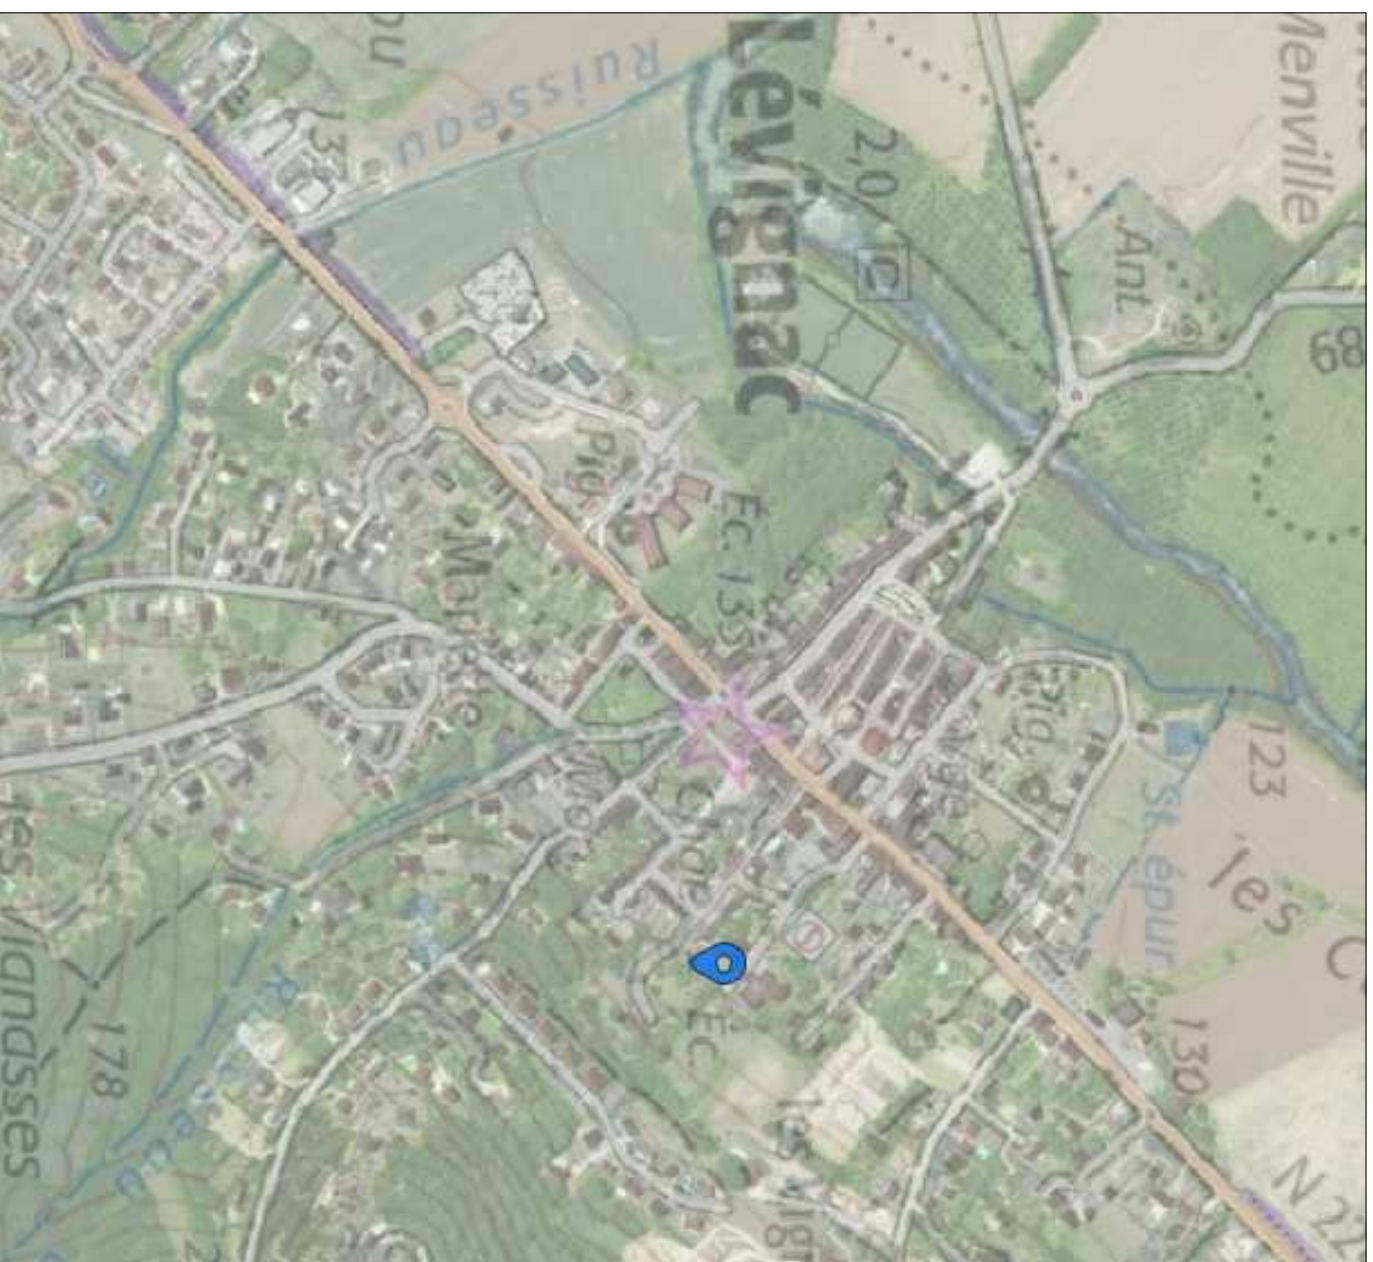

42 Bis, Chemin Canto Laouzetto - 31100 TOULOUSE  
Tél. 05 62 13 90 59 - Fax 05 62 13 94 25  
rizzo-creation@wanadoo.fr

DEPARTEMENT DE LA HAUTE-GARONNE  
COMMUNE DE LEVIGNAC-SUR-SAVE

Impasse des Lilas


PLAN IDE VENTTE  
ET IDE BORNAAGE

LOT 2

Nota :  
Projet de division établi d'après plan "45-lilas-plan de compo.dwg" fourni par le bureau d'études  
CR Ingénierie, le 21 juillet 2020

( Edition du 23 Mars 2021 )

ECHELLE : 1/250

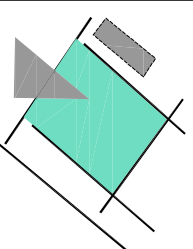

S.E.L.A.R.L. DE GÉOMÈTRE EXPERT  
LAURENT TASSEL  
GÉOMETRE-EXPERT (OGE N°05225)

49, Route de LAUNAGUET, 31200 TOULOUSE

TELEPHONE : 05.34.42.17.75

E-mail : acti-geo@wanadoo.fr

Site internet : www.acti-geo.fr

N° AFFAIRE : 180606/Lot 2



PLAN AYANT FAIT L'OBJET D'UN LEVE REGULIER.  
 PLAN ETABLI D'APRES DES DOCUMENTS EXISTANTS.

Date du Levé : 03 Juillet 2018

Mise à jour : 11 Février 2021

Mise à jour : 23 Mars 2021

COORDONNEES PLANIMÉTRIQUES

Système RGP93-CC43.  
 Système Indépendant

Système RGP93-CC43 par TERIA

COORDONNEES ALTIMÉTRIQUES

N.G.F. (Nivellement Général de la France).  
 Nivellement Indépendant.  
 Nivellement par TERIA

