


DEPARTEMENT DE LA HAUTE-GARONNE

COMMUNE DE LEVIGNAC

Impasse des Lilas

PLAN DE SITUATION

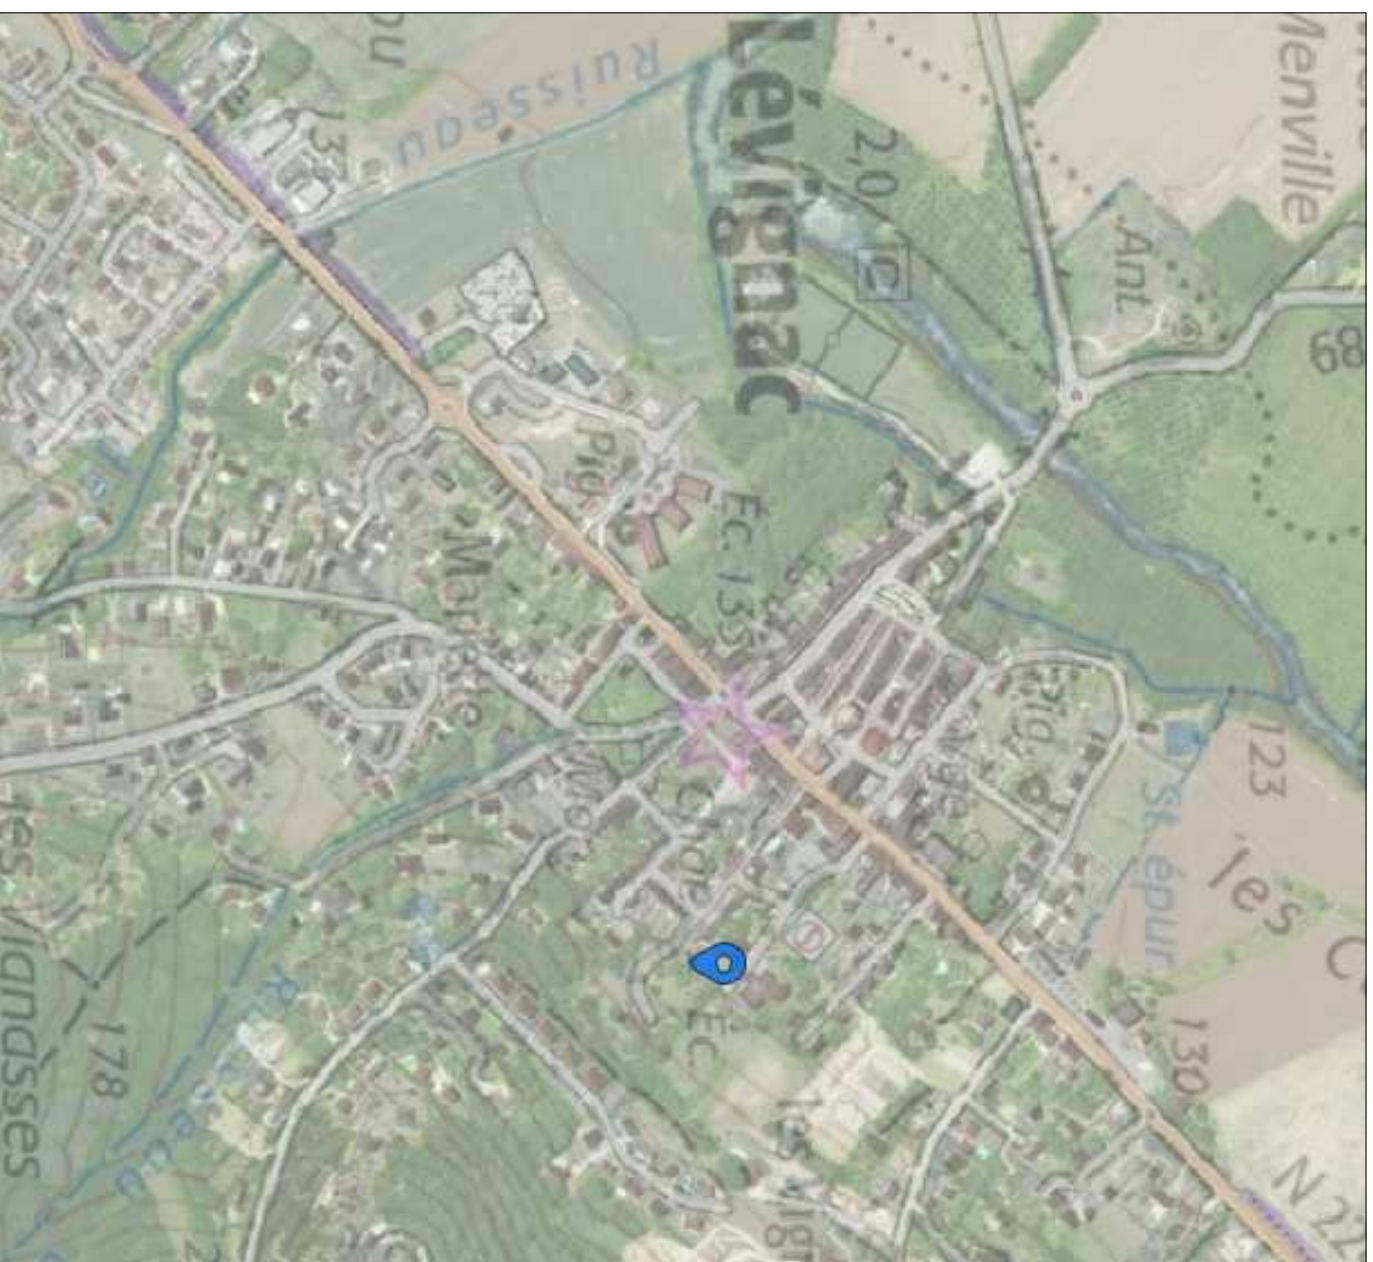

42 Bis, Chemin Canto Laouzetto - 31100 TOULOUSE
Tél. 05 62 13 90 59 - Fax 05 62 13 94 25
rizzo-creation@wanadoo.fr

DEPARTEMENT DE LA HAUTE-GARONNE
COMMUNE DE LEVIGNAC-SUR-SAVE

Impasse des Lilas


PLAN IDE VENTE
ET IDE BORNAIGE

LOT 4

Nota :
Projet de division établi d'après plan "45-lilas-plan de compo.dwg" fourni par le bureau d'études
CR Ingénierie, le 21 juillet 2020

(Edition du 23 Mars 2021)

ECHELLE : 1 / 500

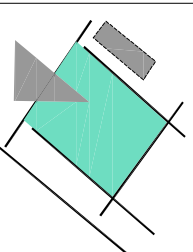

ACTI-géo
S.E.L.A.R.L. DE GÉOMÈTRE EXPERT
LAURENT TASSEL
GÉOMETRE-EXPERT (OGE N°05225)

49, Route de LAVUNAGUET, 31200 TOULOUSE

TELEPHONE : 05.34.42.17.75

E-mail : acti-geo@wanadoo.fr

Site internet : www.acti-geo.fr

N° AFFAIRE : 180606/Lot 4



PLAN AYANT FAIT L'OBJET D'UN LEVE RÉGULIER.
 PLAN ÉTABLI D'APRÈS DES DOCUMENTS EXISTANTS.

Date du Levé : 03 Juillet 2018

Mise à jour : 11 Février 2021

Mise à jour : 23 Mars 2021

COORDONNÉES PLANIMÉTRIQUES Système RGF93-CC43.
 Système Indépendant

COORDONNÉES ALTIMÉTRIQUES Système RGF93-CC43 par TERIA
 Nivèlement par TERIA

COORDONNÉES ALTIMÉTRIQUES N.G.F. (Nivèlement Général de la France).
 Nivèlement Indépendant.

