
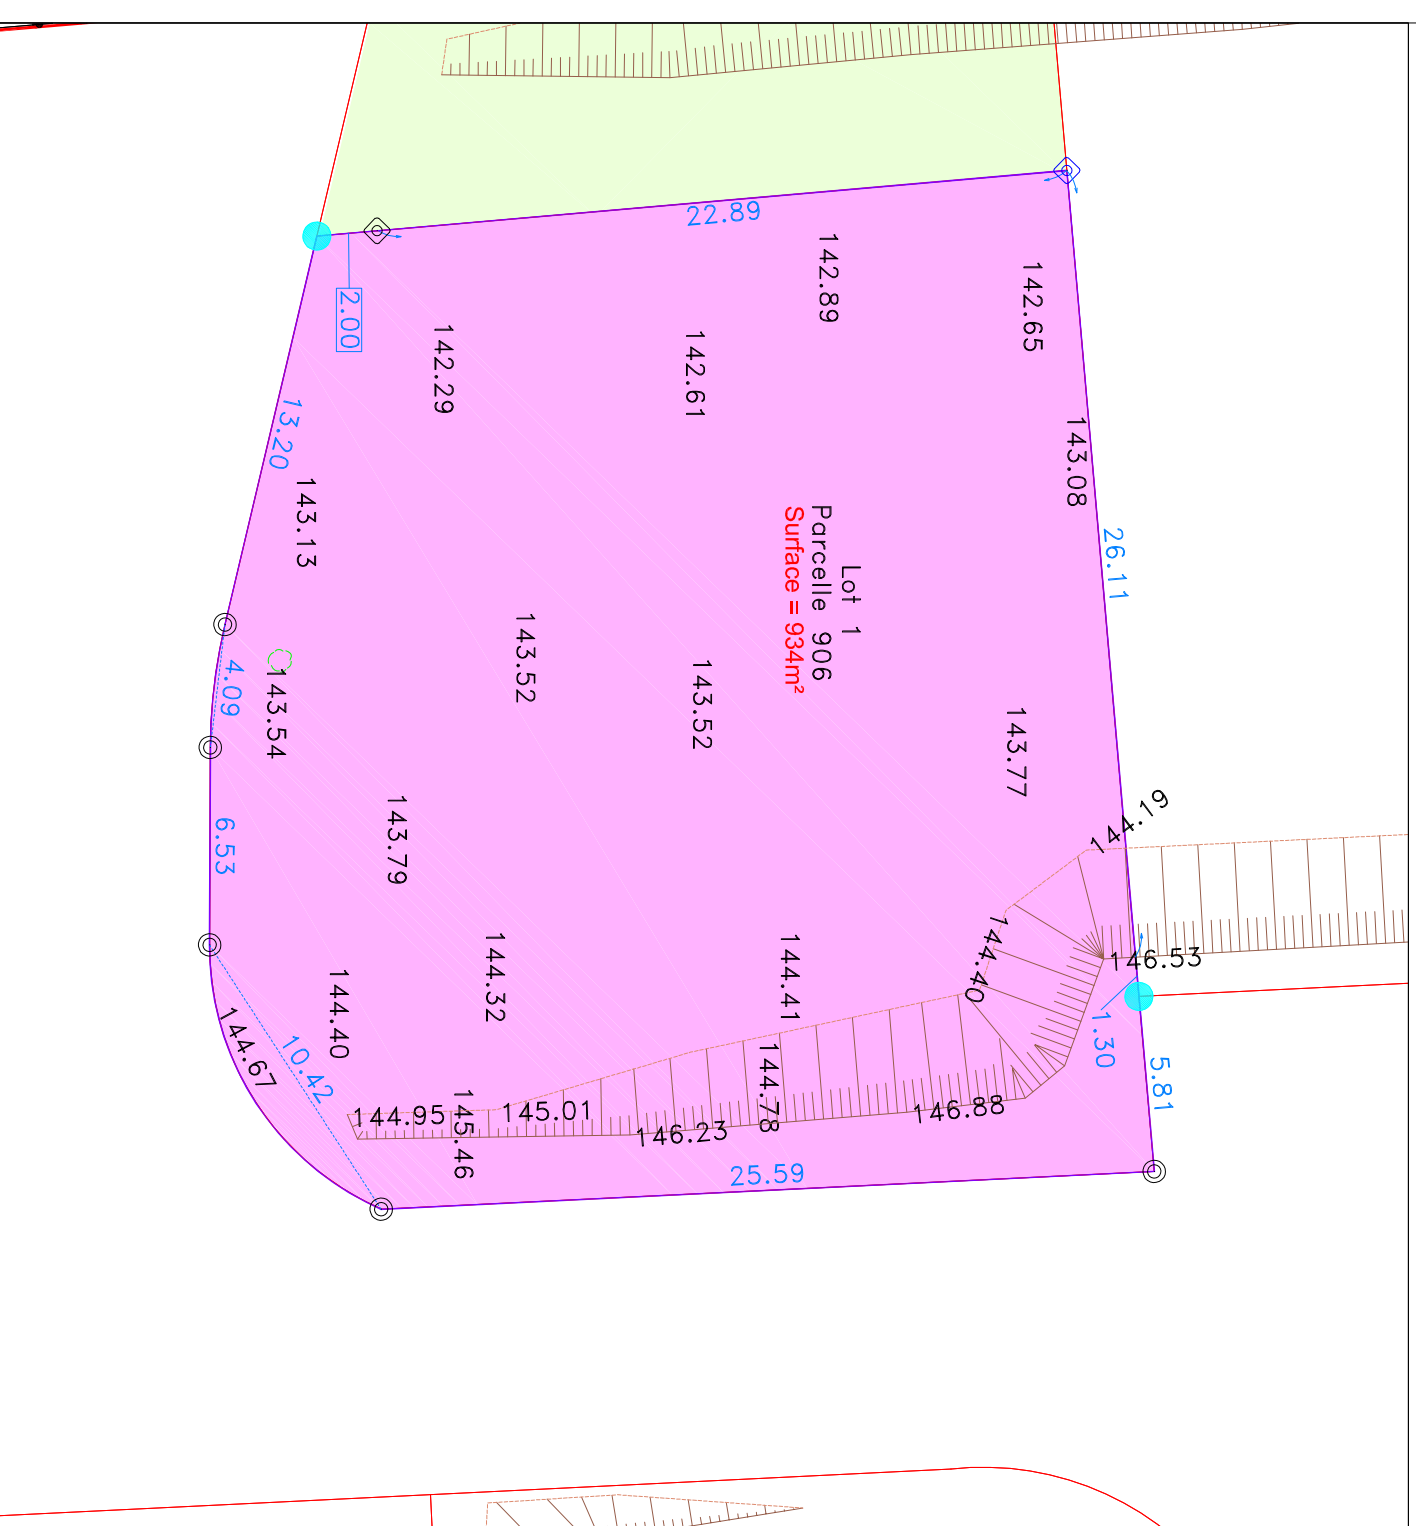


DEPARTEMENT DE LA HAUTE-GARONNE

COMMUNE DE LEVIGNAC-SUR-SAVE

Impasse des Lilas

PLAN D'ENSEMBLE

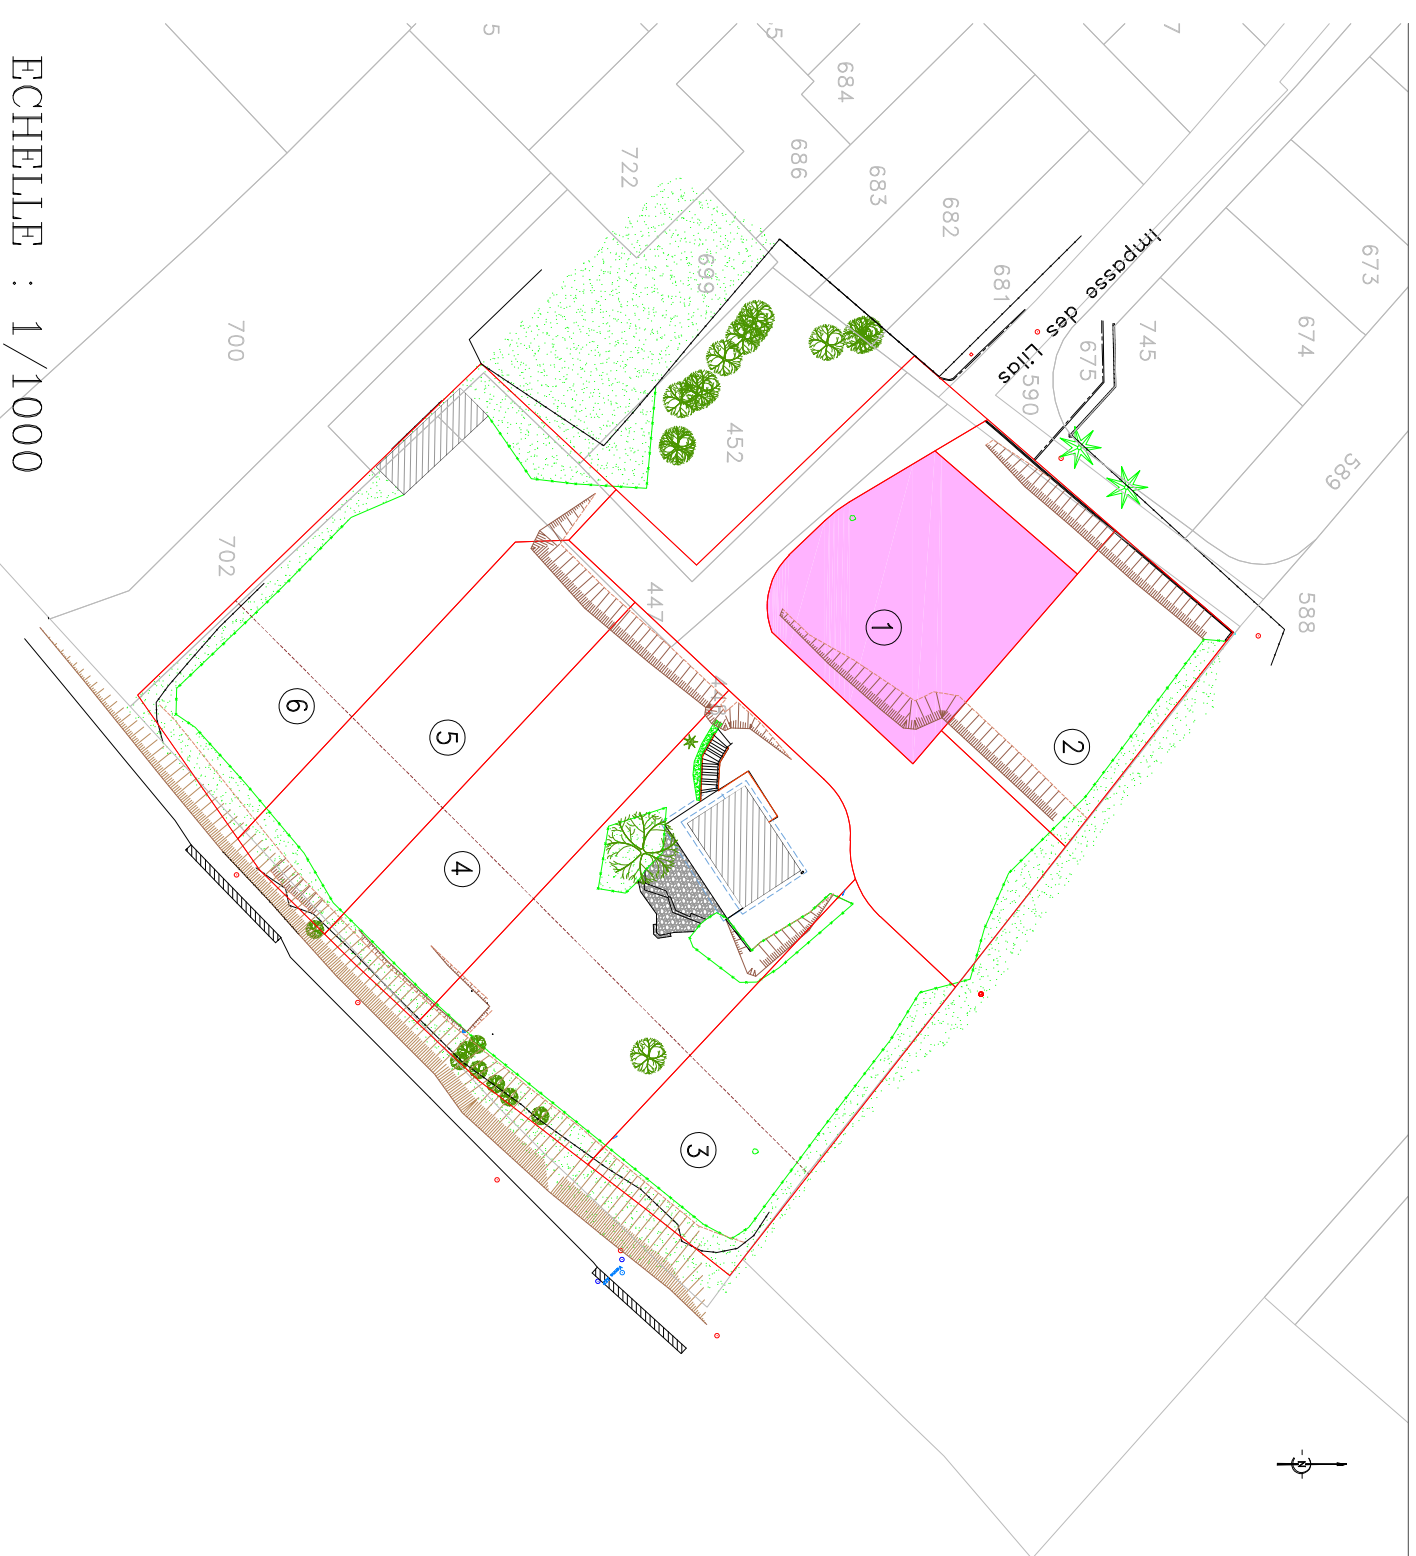

DEPARTEMENT DE LA HAUTE-GARONNE

COMMUNE DE LEVIGNAC-SUR-SAVE

Impasse des Lilas

PLAN DU LOT

DESIGNATION CADASTRALE

Lot 1

Section : AB
Numéro : 906
Contenance cadastrale: 09a30ca
Surface Arpentée: 934m²

ECHELLE : 1/250

- 📍 Borne OGE implantée le 11 Février 2021
- 📍 Borne OGE implantée le 25 Février 2021
- 📍 Marque de peinture matérialisée le 11 Février 2021
- 📍 Clou sur béton implanté le 11 Février 2021