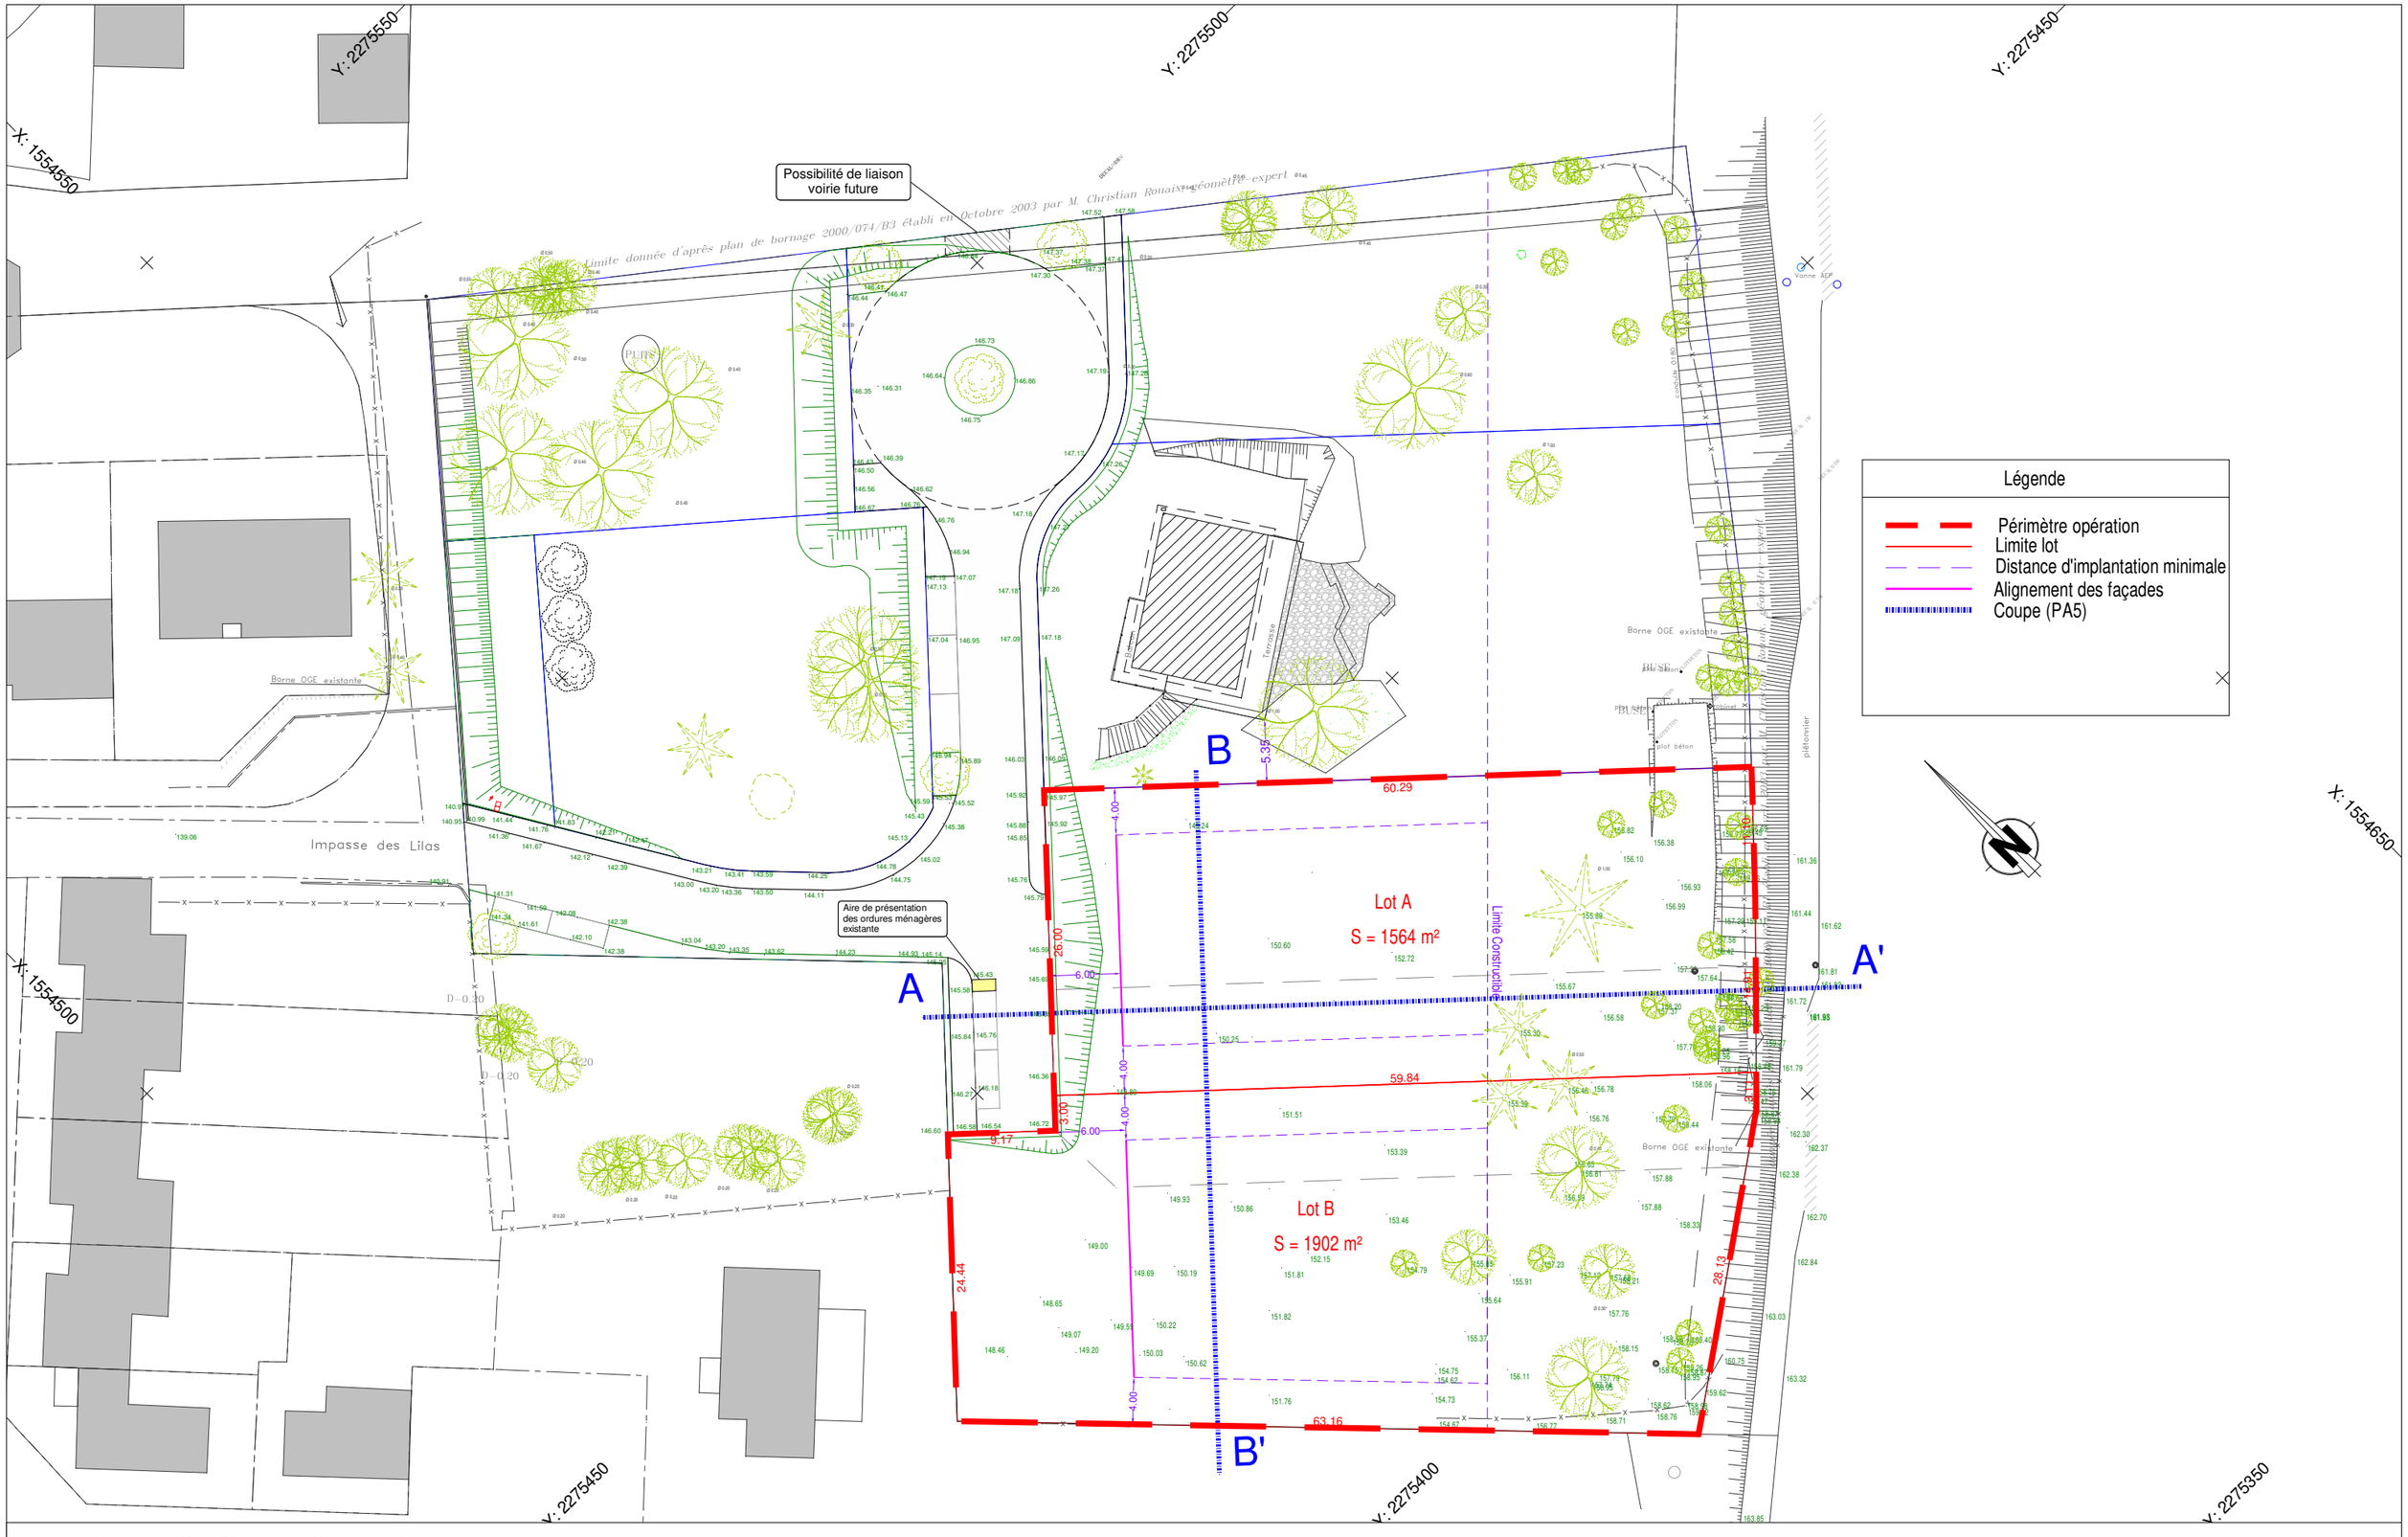

LOTISSEMENT DE 2 LOTS

Impasse des Lilas 31530 LEVIGNAC

Maître d'ouvrage:
TERRE ET CREATION
42Bis, Chemin Canto Laouzetto
31100 TOULOUSE

Maître d'oeuvre
CR INGENIERIE SARL
77, Rue des Pyrénées
31330 GRENADE

Architecte D.P.L.G.
Emile MEHRI
4 rue Jean Farman - bât B
31700 BLAGNAC

PLAN DE COMPOSITION

1/500	Mars 2024	PA	4