

Département de la Haute-Garonne
Commune de Pin-Balma
Section Cadastre : A n°850
Adresse : Route de Mouyssaguse

Les Aménageurs Réunis
BP 37 - 3 place de France
31 132 BALMA CEDEX
Tel : 05 61 244 799 - Fax : 05 61 241 351

Lotissement "LOU PRADEL" PLAN DE COMPOSITION

Nouvelle numérotation cadastrale par DMPC Numérique n°314 U daté du 23/07/2018.

Indice	Date	Etabli par		Vérfifié par		Désignation
		Nom	Visa	Nom	Visa	
G1	11/09/2018	DBE		BLC		Nouvelle Numérotation cadastrale
G	12/07/2018			BLC		Modifications lots 1 et 2
	07/05/2018			YRA		

Affaire : T15194COMPOSITION_G_12-07-18
Echelle : 1/500
Service FONCIER
Responsable : Bertrand CLERGEOT


XMGE
Géomètres-Experts
BUREAU D'ETUDES

Christian ROUAIX - Bertrand CLERGEOT
Géomètres Experts Foncier DPLG Associés
Agence de Toulouse : 12 avenue de Prat Gimont - 31130 BALMA
Tél: 05.61.20.28.29 - Fax: 05.61.54.04.39
E-mail: c.rouaix@xmge.com - b.clergeot@xmge.com

GEOMETRE-EXPERT
CONSEILLER VALORISER GARANTIR

Imprimé le 12/09/2018
Référence Informatique : C:\Fileo\Production\NonGroupe\T15194\Desins\T15194COMPOSITION_G_12-07-18.dwg
Coordonnées rattachées au système : RGF93 - CC43

Nota : Les cotations et surfaces ne deviendront définitives qu'après la mise en place des bornes sur le terrain.

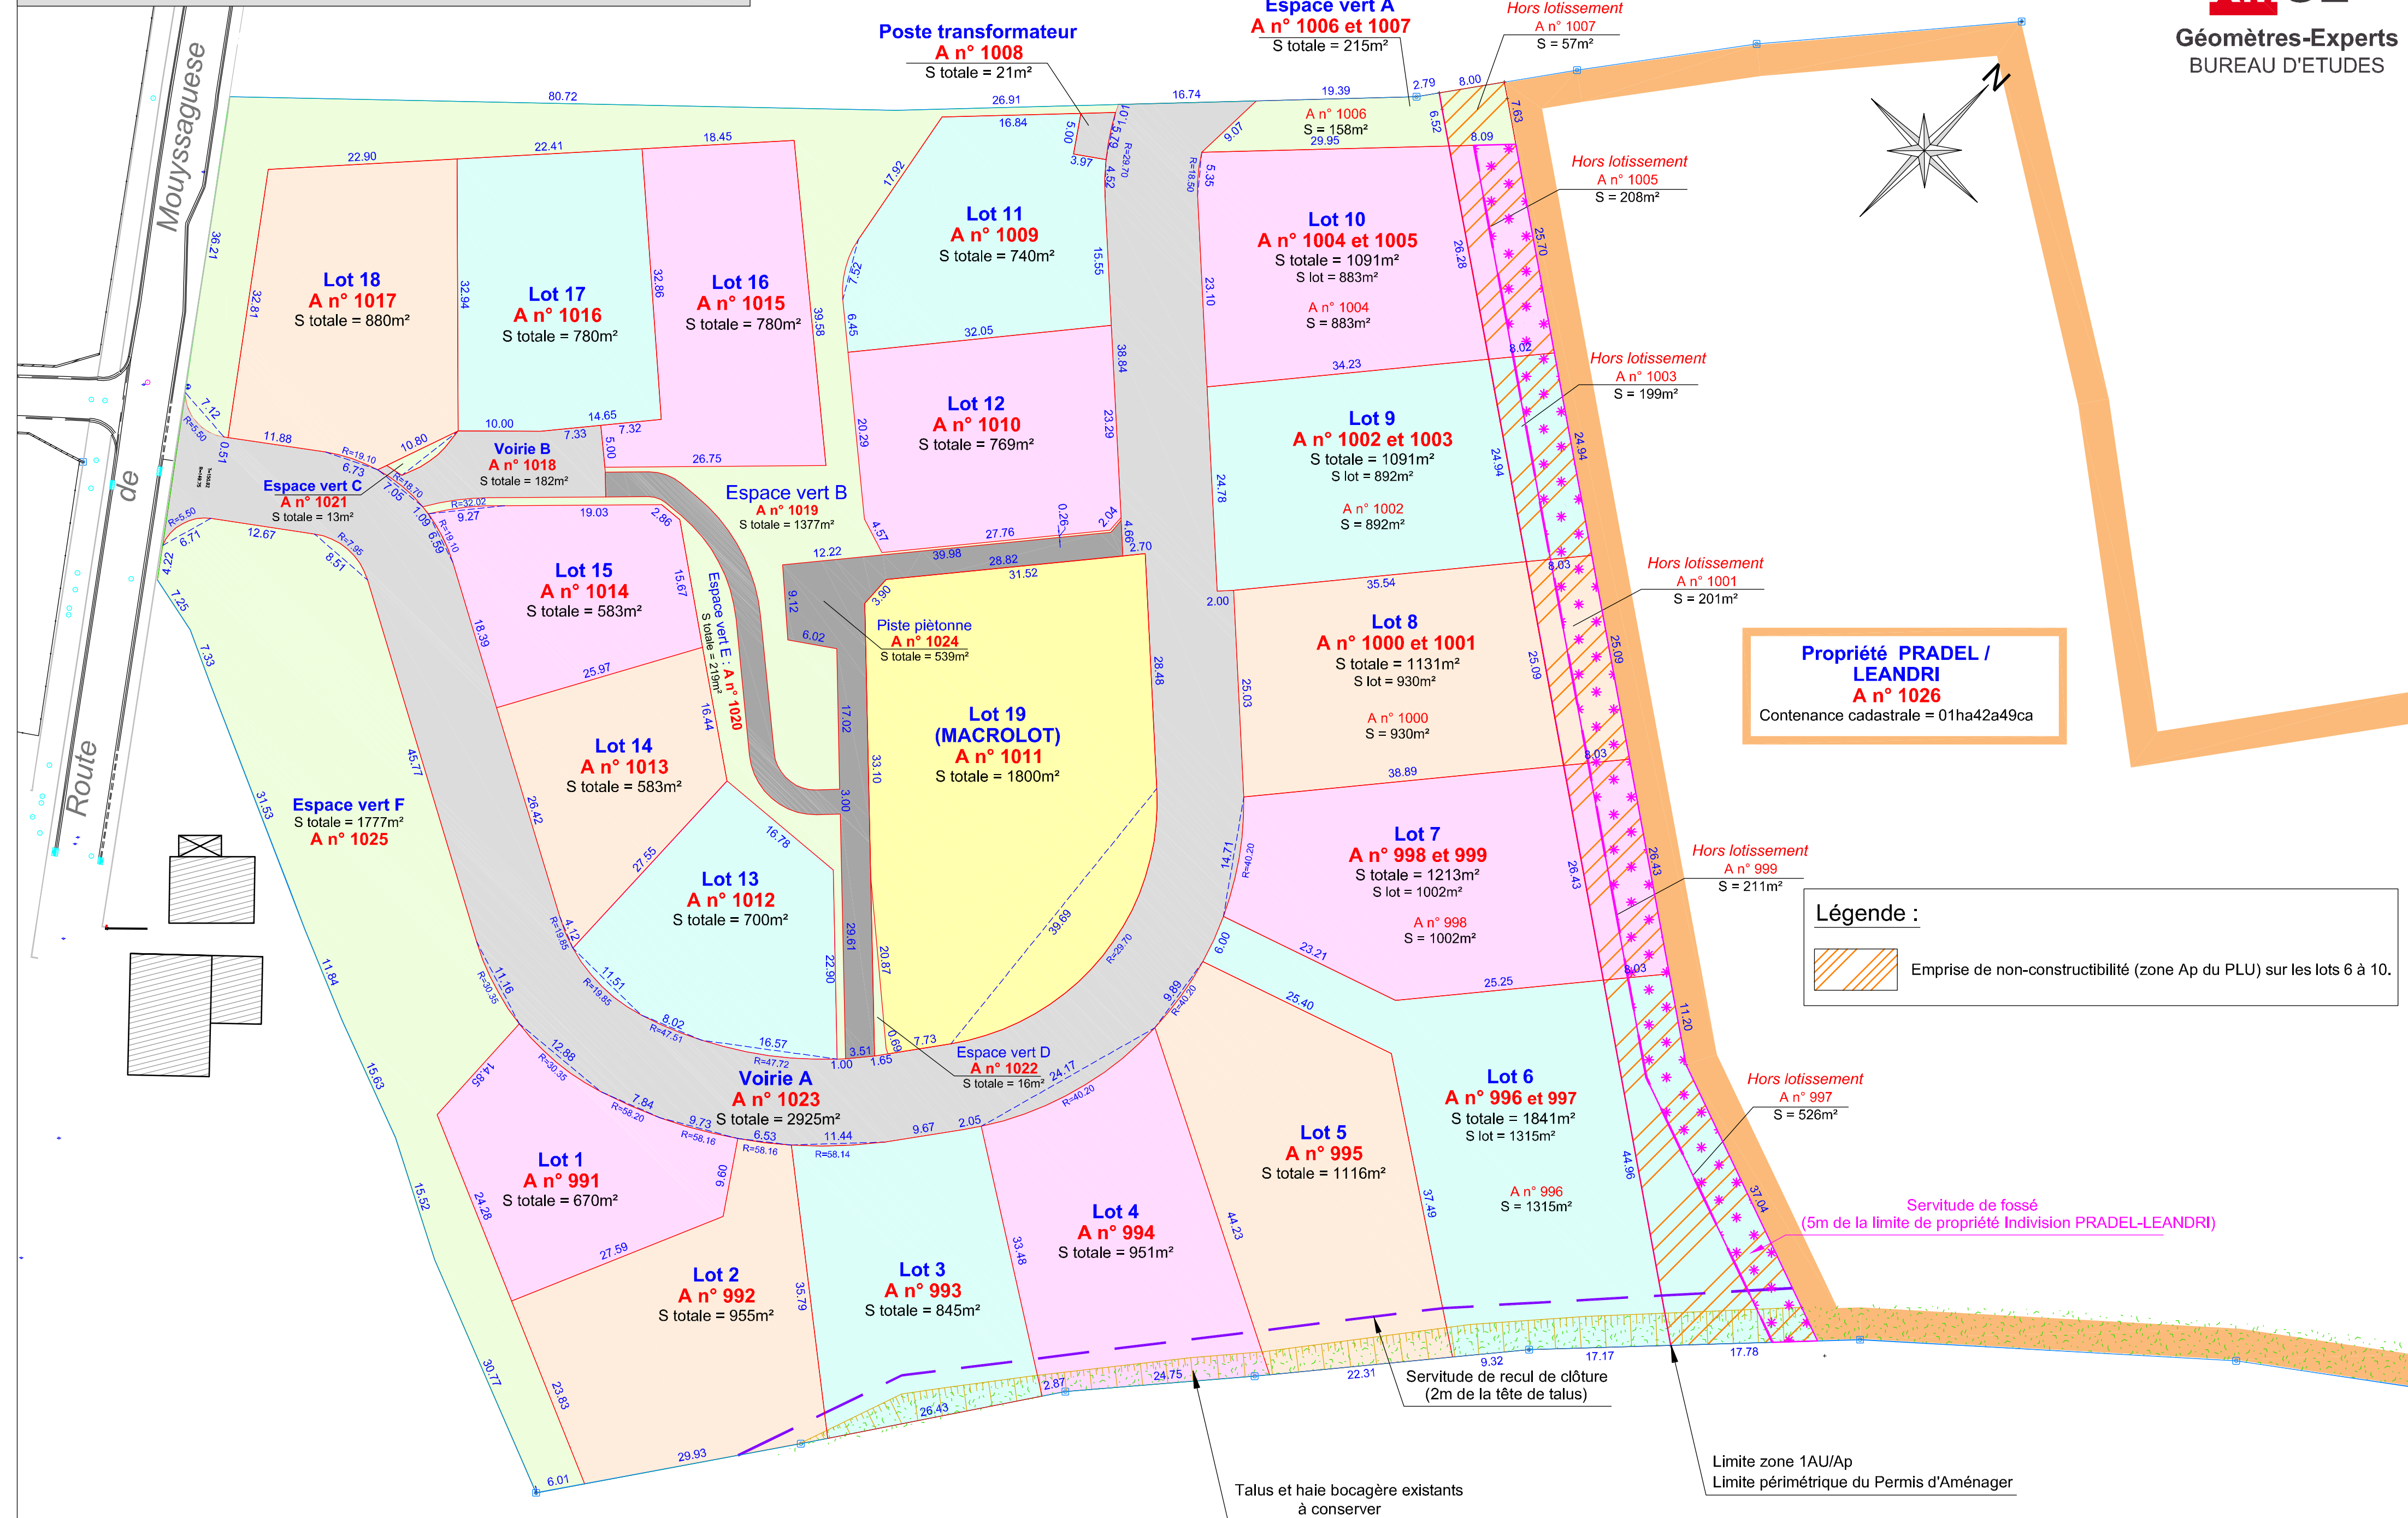

Nouvelle numérotation cadastrale par DMPC Numérique n°314 U daté du 23/07/2018.
Réf : T15194COMPOSITION_G_12-07-18
Réf du fichier VRD Concept : PRADEL-DCE ASST+surface indivision.dwg
Echelle : 1/500