

LEGENDE COMPOSITION



- Terrain destinés à une utilisation privative
 - Espaces verts communs
 - Espace public : chaussée, trottoirs, aire de présentation, cheminement doux
 - Limite emprise du lotissement
 - Arbre à planter
 - Arbre existant
 - Accès aux lots imposés // Accès aux lots donnés à titre indicatif
- Nota : les différentes cotes sont données à titre indicatif.

LEGENDE EQUIPEMENTS

- Candélabre
- Bornes aériennes pour collecte de papiers, cartons, emballages plastique, métallique et verre
- Coffrets et branchements

NOTA : Les positions de branchements pourront être inversés.
Toutes les cotes d'implantations sont données à titre indicatifs.
Des modifications pourront être apportées à l'exécution en fonction des contraintes techniques.
La position exacte sera donnée sur le plans de recolement après exécution.

PROJET
Document non contractuel
Plan sans échelle

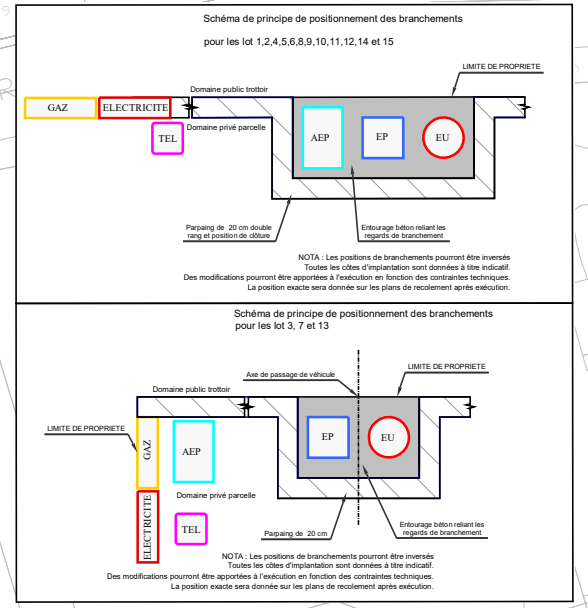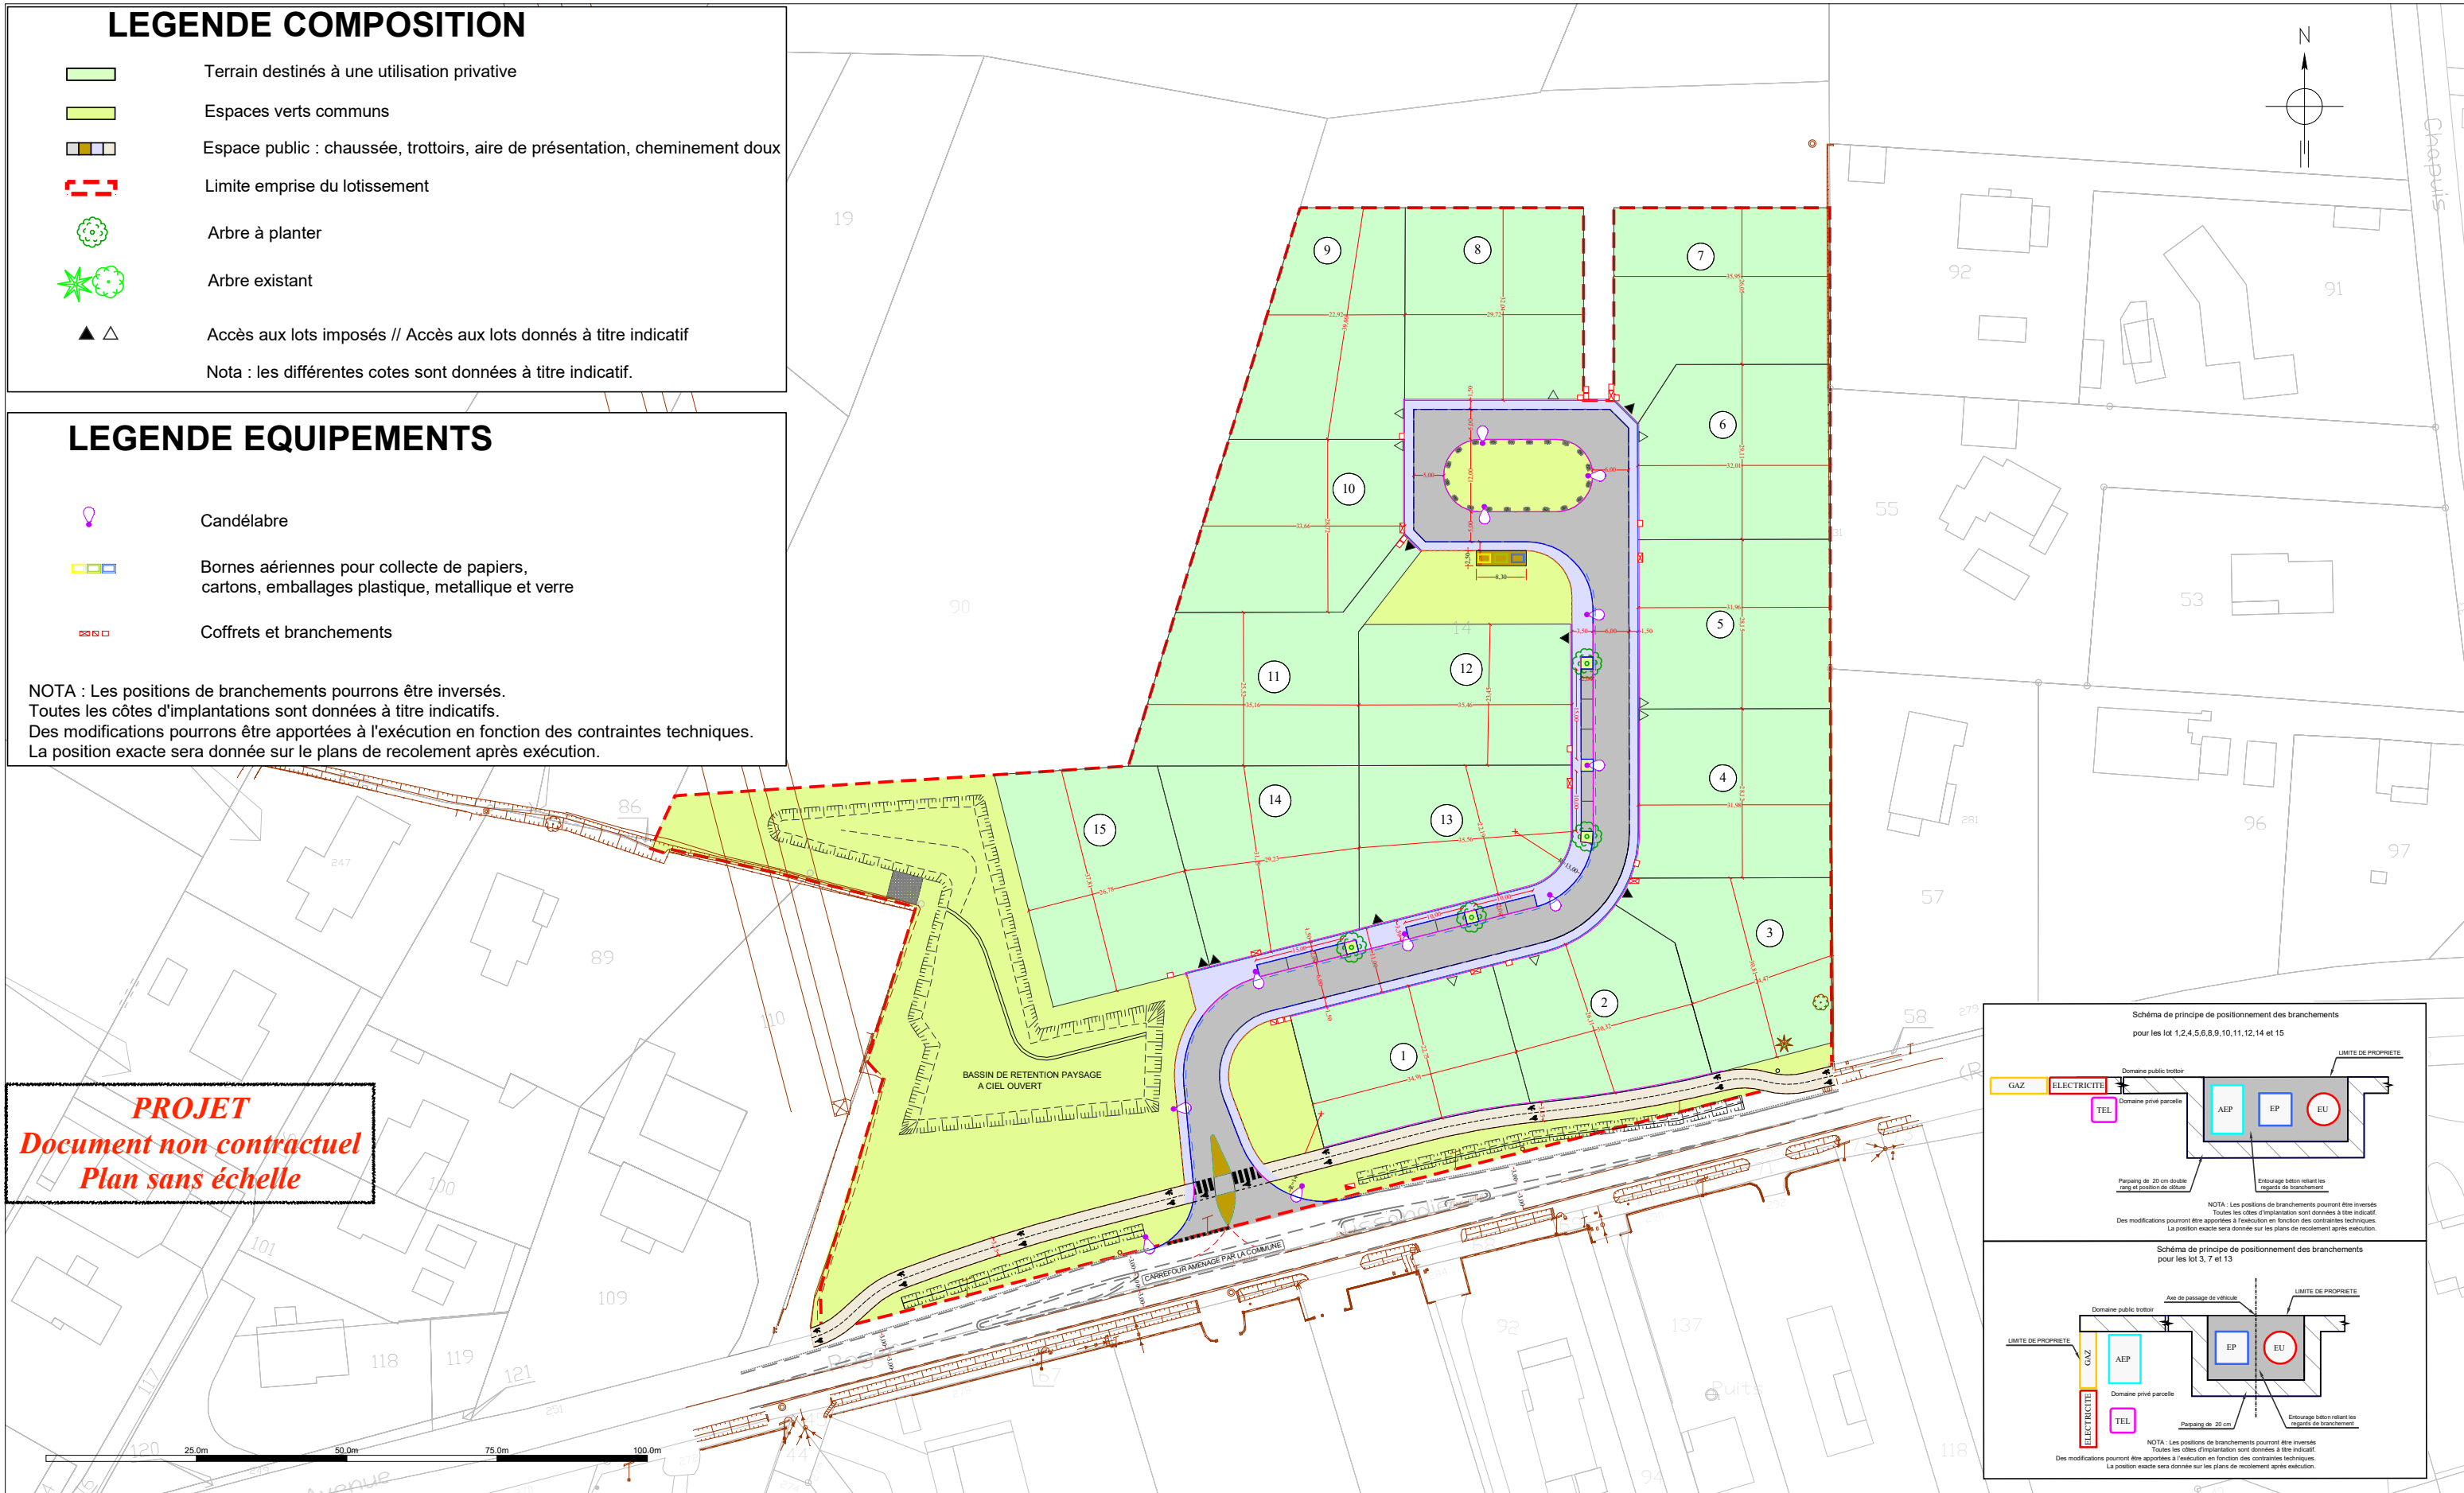

MAITRE D'OUVRAGE:
TERRE ET CREATION

Lotissement " L'OREE DES MOISSONS "
15 lots

273 avenue Roger Tissandié
31600 MURET

09/08/2021

P.C.

DOSSIER DE DEMANDER DE PERMIS D'AMENAGER

Echelle : 1/1000

VRD CONCEPT
Zac Albasud
201 avenue d'Allemagne
82 000 MONTAUBAN
Tél : 05 63 22 50 22 - Fax : 05 63 22 50 23
E-mail : montauban@vrconcept.fr

Emile MERHI - Architecte DPLG
Technoclub bâtiment D
4 rue Farman
31700 BLAGNAC
Tél : 05 34 60 46 90
E-mail : secretarat@bmingenierie.com

Terre & Création
Lotisseur commercialisateur
42 Bis chemin de Canto Laouzetto - 31000 TOULOUSE