GEOMETRE-EXPERT
CONSEILLER VALORISER GARANTIR

Christian ROUAIX - Bertrand CLERGEOT
Géomètres Experts Foncier DPLG Associés
Agence de Toulouse : 12 avenue de Prat Gimont - 31130 BALMA
Tél: 05.61.20.28.29 - Fax: 05.61.54.04.39
E-mail: c.rouaix@xmge.com - b.clergeot@xmge.com

Département de la Haute-Garonne

Commune de SAINT-JEAN

Les Aménageurs Réunis Sud-Ouest

Chemin ESTAQUEBIAU - Lotissement "Les Jardins du soleil"

PLAN DE VENTE LOT N°1

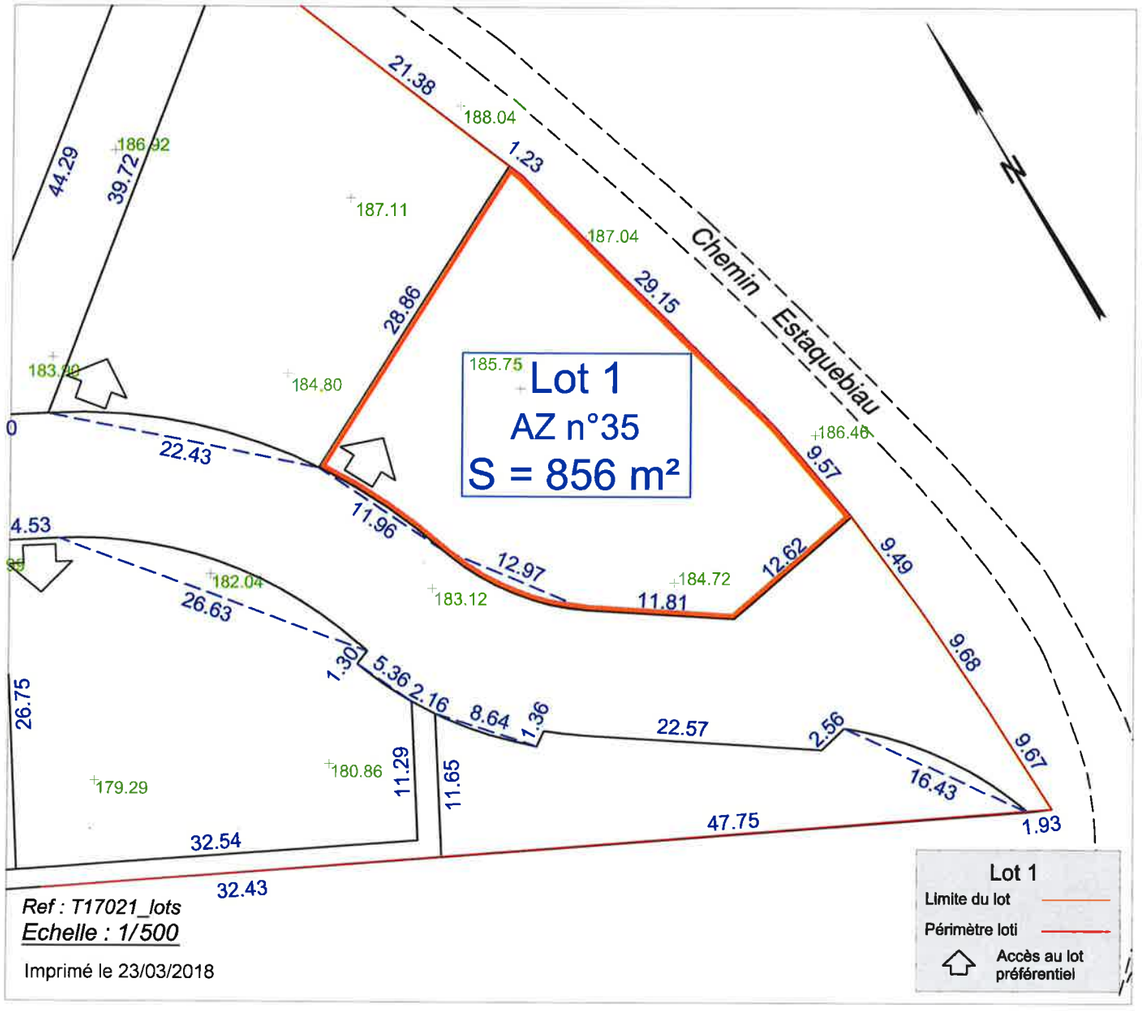

Ref : T17021_lots
Echelle : 1/500
Imprimé le 23/03/2018

NOTA :
La limite périmétrique a été définie par les plans de bornage référence T17021 dressé en janvier 2018 et en mars 2018 par le géomètre expert soussigné.
Les lots ont fait l'objet d'une nouvelle numérotation cadastrale issue du DA n°1076R le 15/03/2018.
Les points altimétriques figurant sur ce plan correspondent à l'état naturel du terrain avant travaux.

Agence de Toulouse : 12 avenue Prat Gimont - 31130 BALMA
Téléphone : 05.61.20.28.29 - Fax: 05.61.54.04.39
E-mail: c.rouaix@xmge.com - b.clergeot@xmge.com

Tous droits de reproduction et de modification réservés (Loi du 11 mars 1957 sur la propriété littéraire et artistique)

GEOMETRE-EXPERT
CONSEILLER VALORISER GARANTIR

Christian ROUAIX - Bertrand CLERGEOT
Géomètres Experts Foncier DPLG Associés
Agence de Toulouse : 12 avenue de Prat Gimont - 31130 BALMA
Tél: 05.61.20.28.29 - Fax: 05.61.54.04.39
E-mail: c.rouaix@xmge.com - b.clergeot@xmge.com

Département de la Haute-Garonne

Commune de SAINT-JEAN

Les Aménageurs Réunis Sud-Ouest

Chemin ESTAQUEBIAU - Lotissement "Les Jardins du soleil"

PLAN D'ENSEMBLE

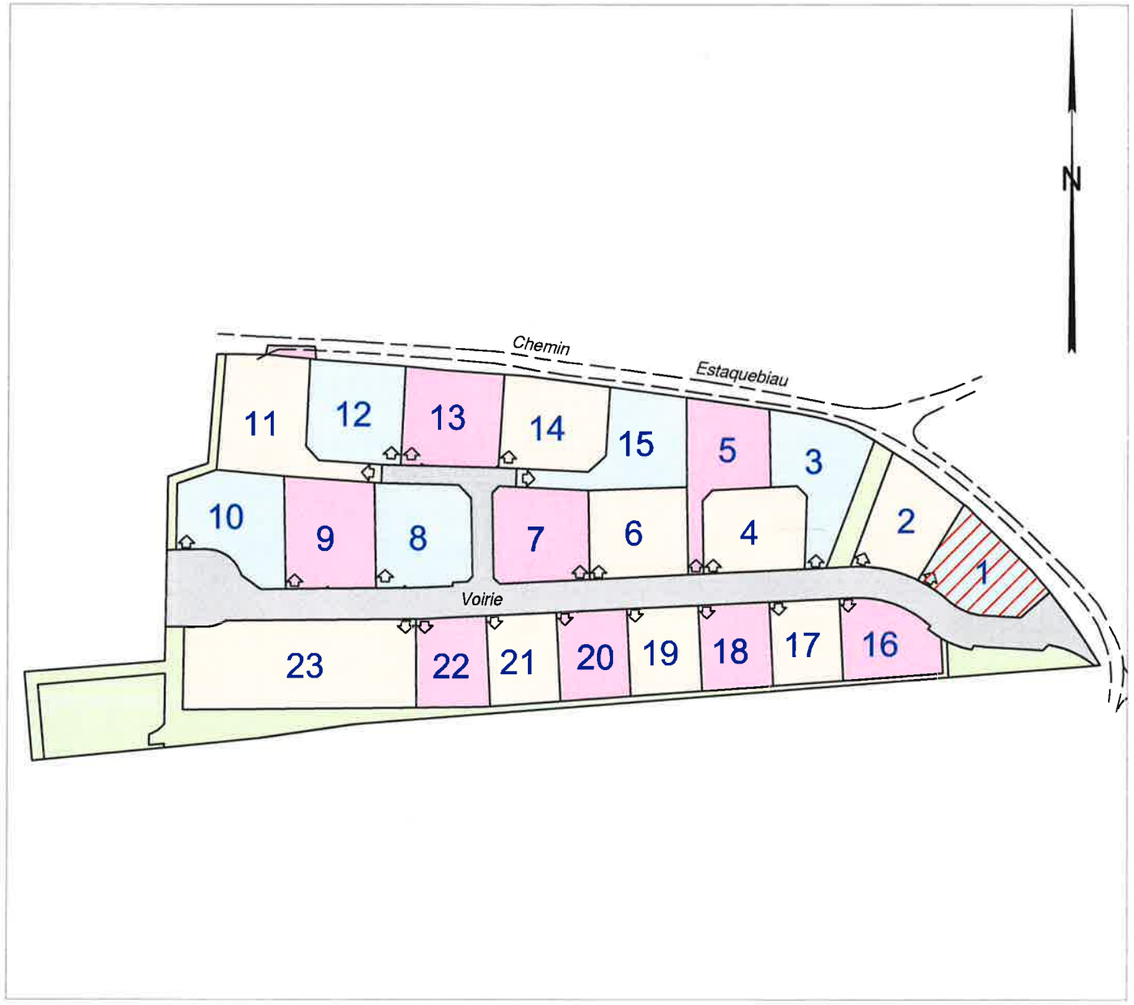

Ref : T17021_lots
Echelle : 1/2000
Imprimé le 23/03/2018

LOT 1

Agence de Toulouse : 12 avenue Prat Gimont - 31130 BALMA
Téléphone : 05.61.20.28.29 - Fax: 05.61.54.04.39
E-mail: c.rouaix@xmge.com - b.clergeot@xmge.com

Tous droits de reproduction et de modification réservés (Loi du 11 mars 1957 sur la propriété littéraire et artistique)